


CONACUL BARANYI-JAKÓ

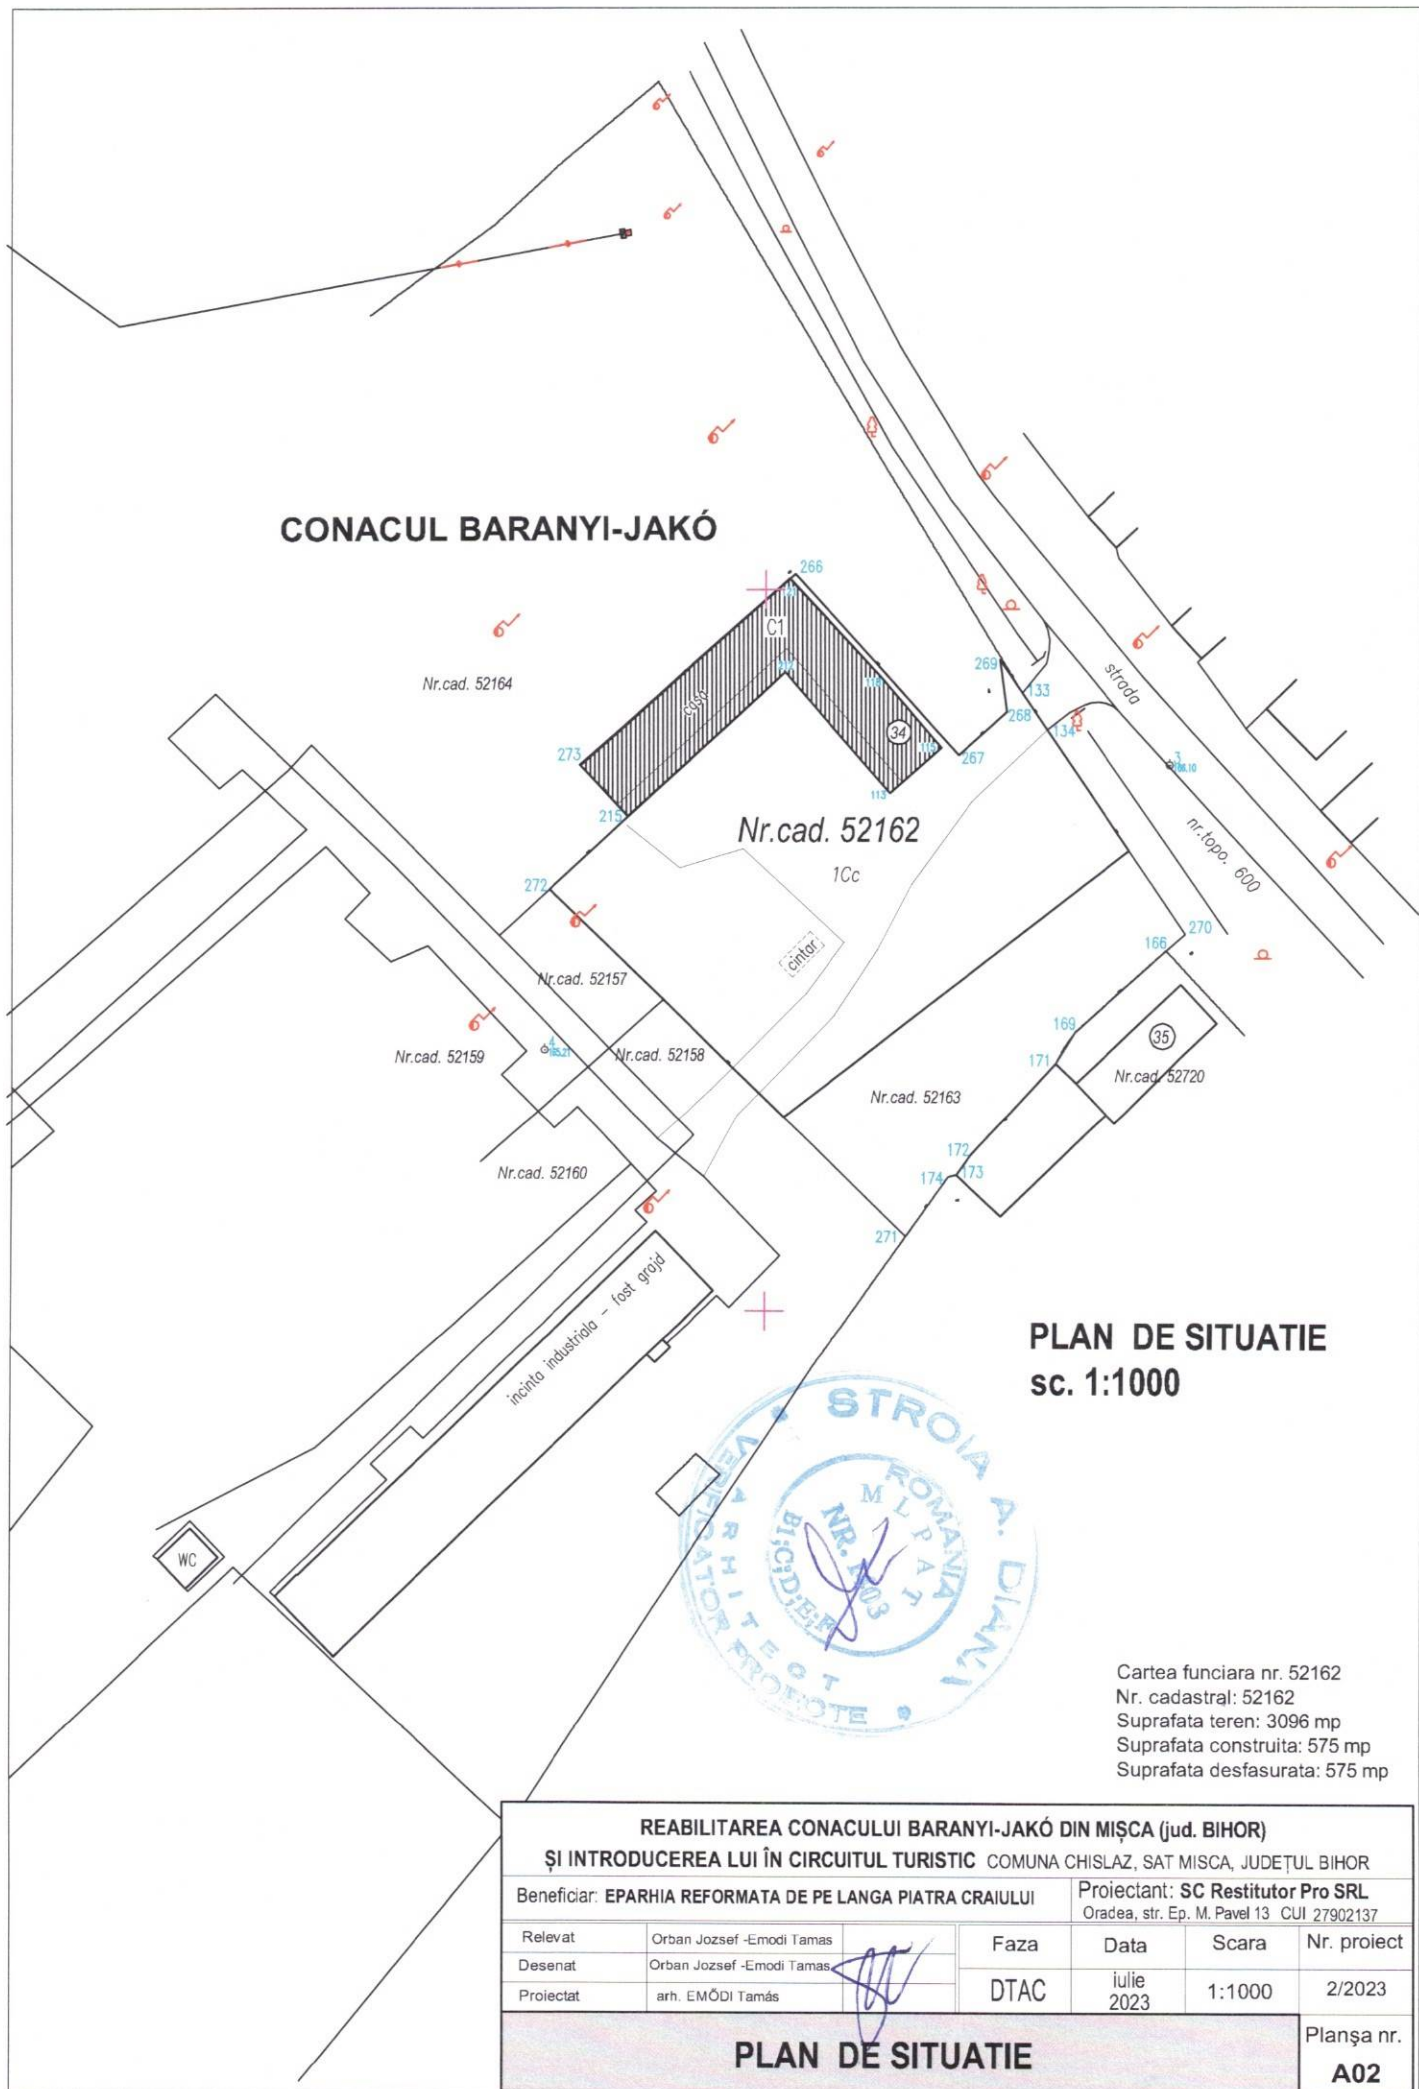

PLAN DE SITUATIE sc. 1:1000

Cartea funciara nr. 52162
 Nr. cadastral: 52162
 Suprafata teren: 3096 mp
 Suprafata construita: 575 mp
 Suprafata desfasurata: 575 mp

REABILITAREA CONACULUI BARANYI-JAKÓ DIN MIȘCA (jud. BIHOR) ȘI INTRODUCEREA LUI ÎN CIRCUITUL TURISTIC COMUNA CHISLAZ, SAT MIȘCA, JUDEȚUL BIHOR						
Beneficiar: EPARHIA REFORMATĂ DE PE LANGA PIATRA CRAIULUI				Proiectant: SC Restitutor Pro SRL Oradea, str. Ep. M. Pavel 13 CUI 27902137		
Relevat	Orban Jozsef -Emodi Tamas		Faza	Data	Scara	Nr. proiect
Desenat	Orban Jozsef -Emodi Tamas		DTAC	Iulie 2023	1:1000	2/2023
Proiectat	arh. EMÓDI Tamás					
PLAN DE SITUATIE						Planșa nr. A02